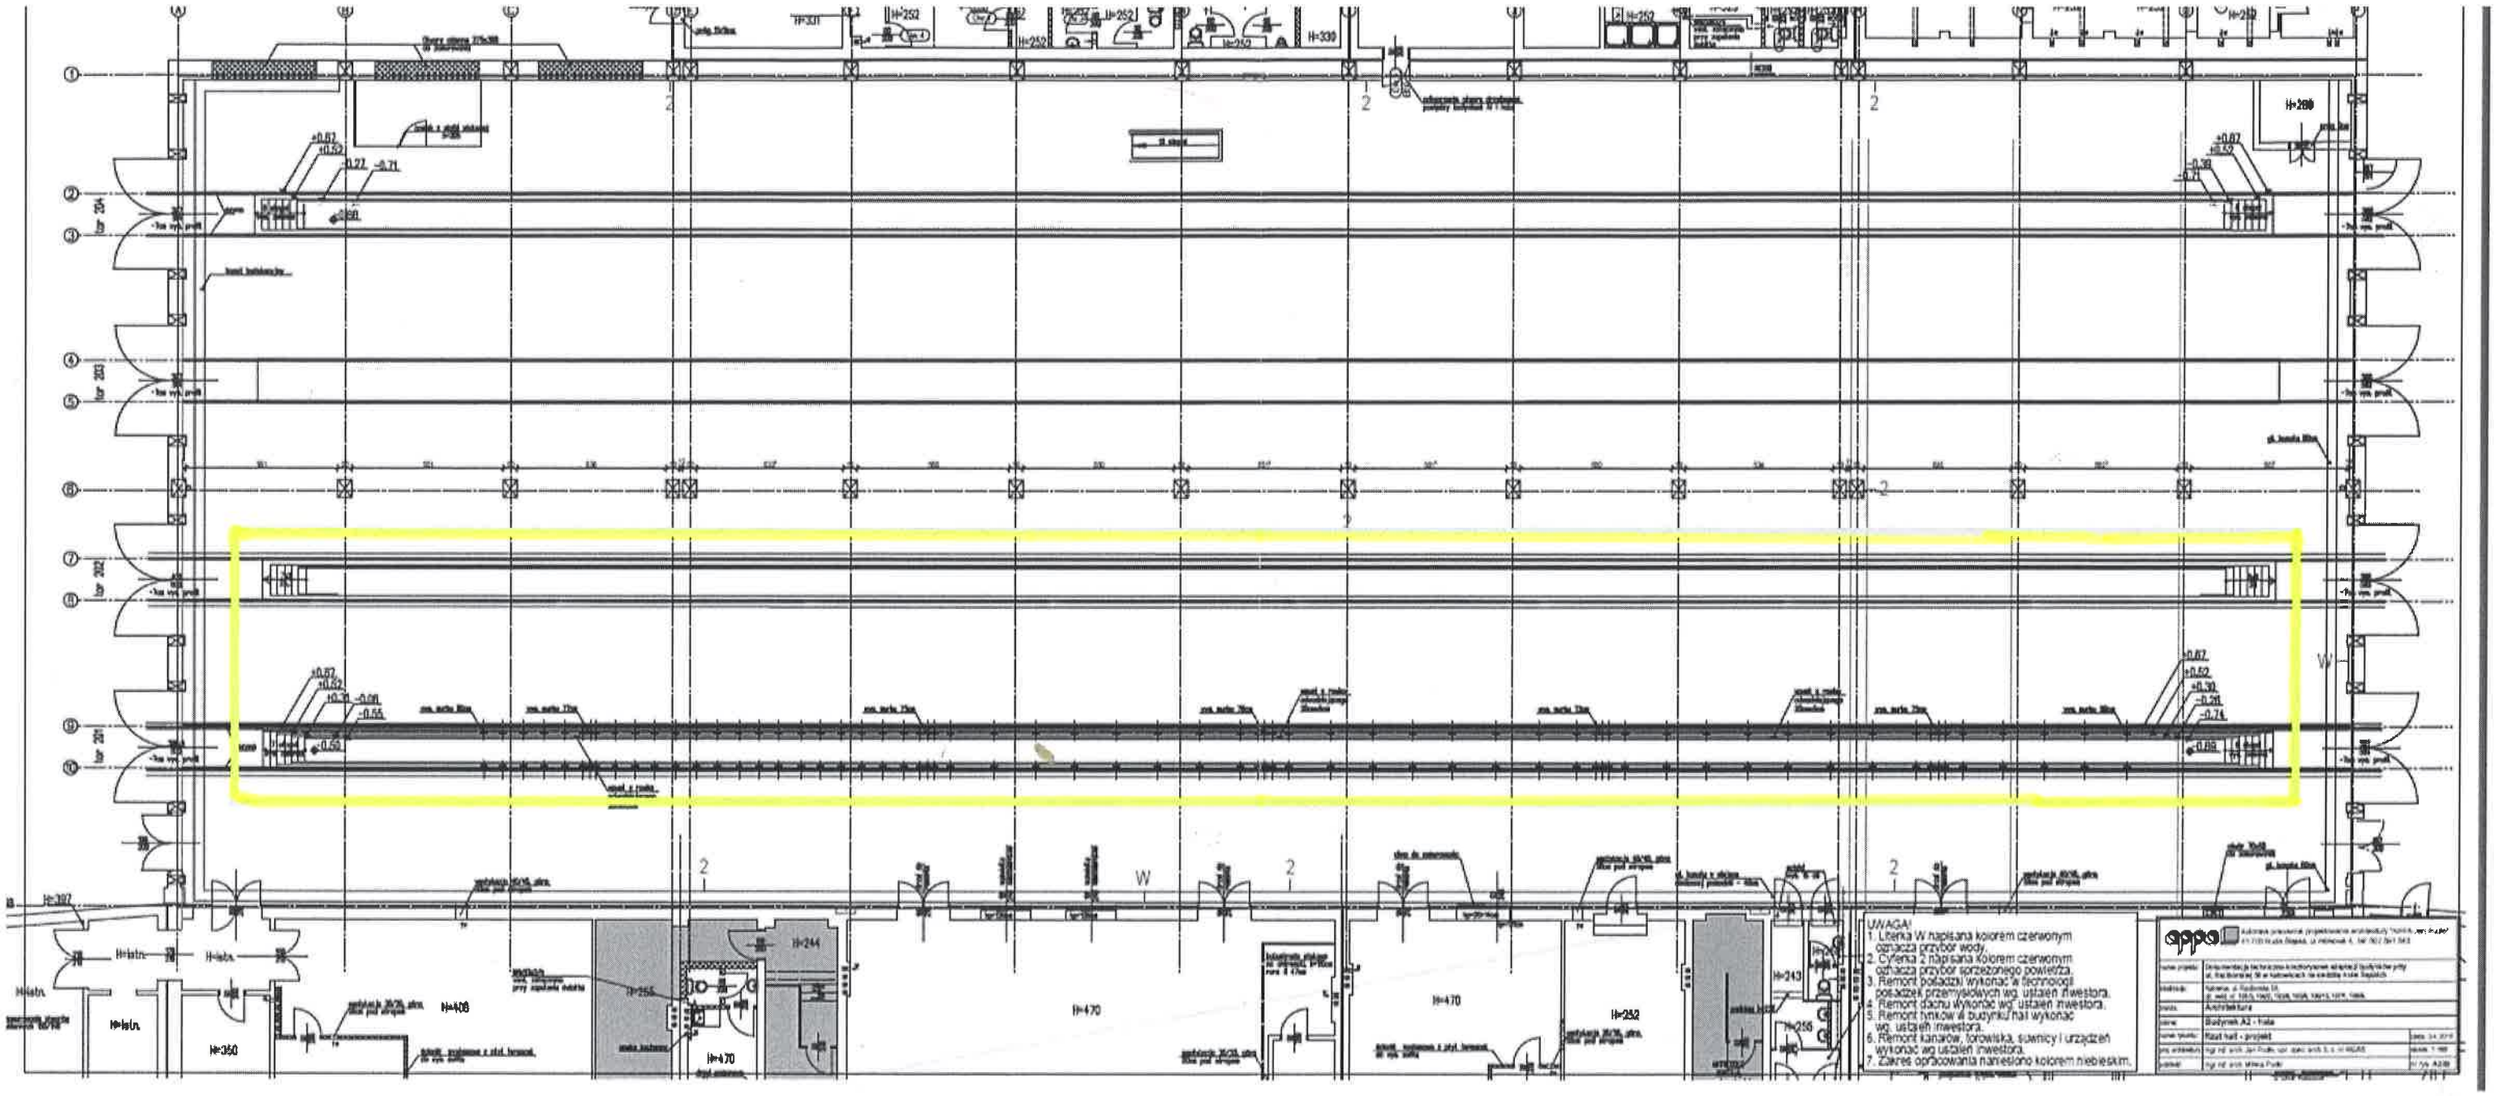
UWAGA!
1. Literka W napisana kolorem czerwonym oznacza przybór wody.
2. Cyferka 2 napisana kolorem czerwonym oznacza przybór sprzężonego powietrza.
3. Remont posadzki wykonać w technologii posadzek przemysłowych wg. ustaleń inwestora.
4. Remont dachu wykonać wg. ustaleń inwestora.
5. Remont tynków w budynku hali wykonać wg. ustaleń inwestora.
6. Remont kanałów, torowiska, suwnicy i urządzeń wykonać wg ustaleń inwestora.
7. Zakres opracowania naniesiono kolorem niebieskim.